


PROJEKT KONCEPCYJNY DLA ARBORETUM W PAWŁOWICACH
 "ALICJA W KRAINIE CZARÓW"



LINIA ODCZUĆ


- Legenda
- Zbudowanie atmosfery, określenie charakteru trasy
 - Zbudowanie sceny, miejsce zatrzymania się
 - Wzbudzenie zaciekawienia
 - prowadzenie widza do sceny
 - przerwa i odpoczynek, uspokojenie
 - kierunek patrzenia

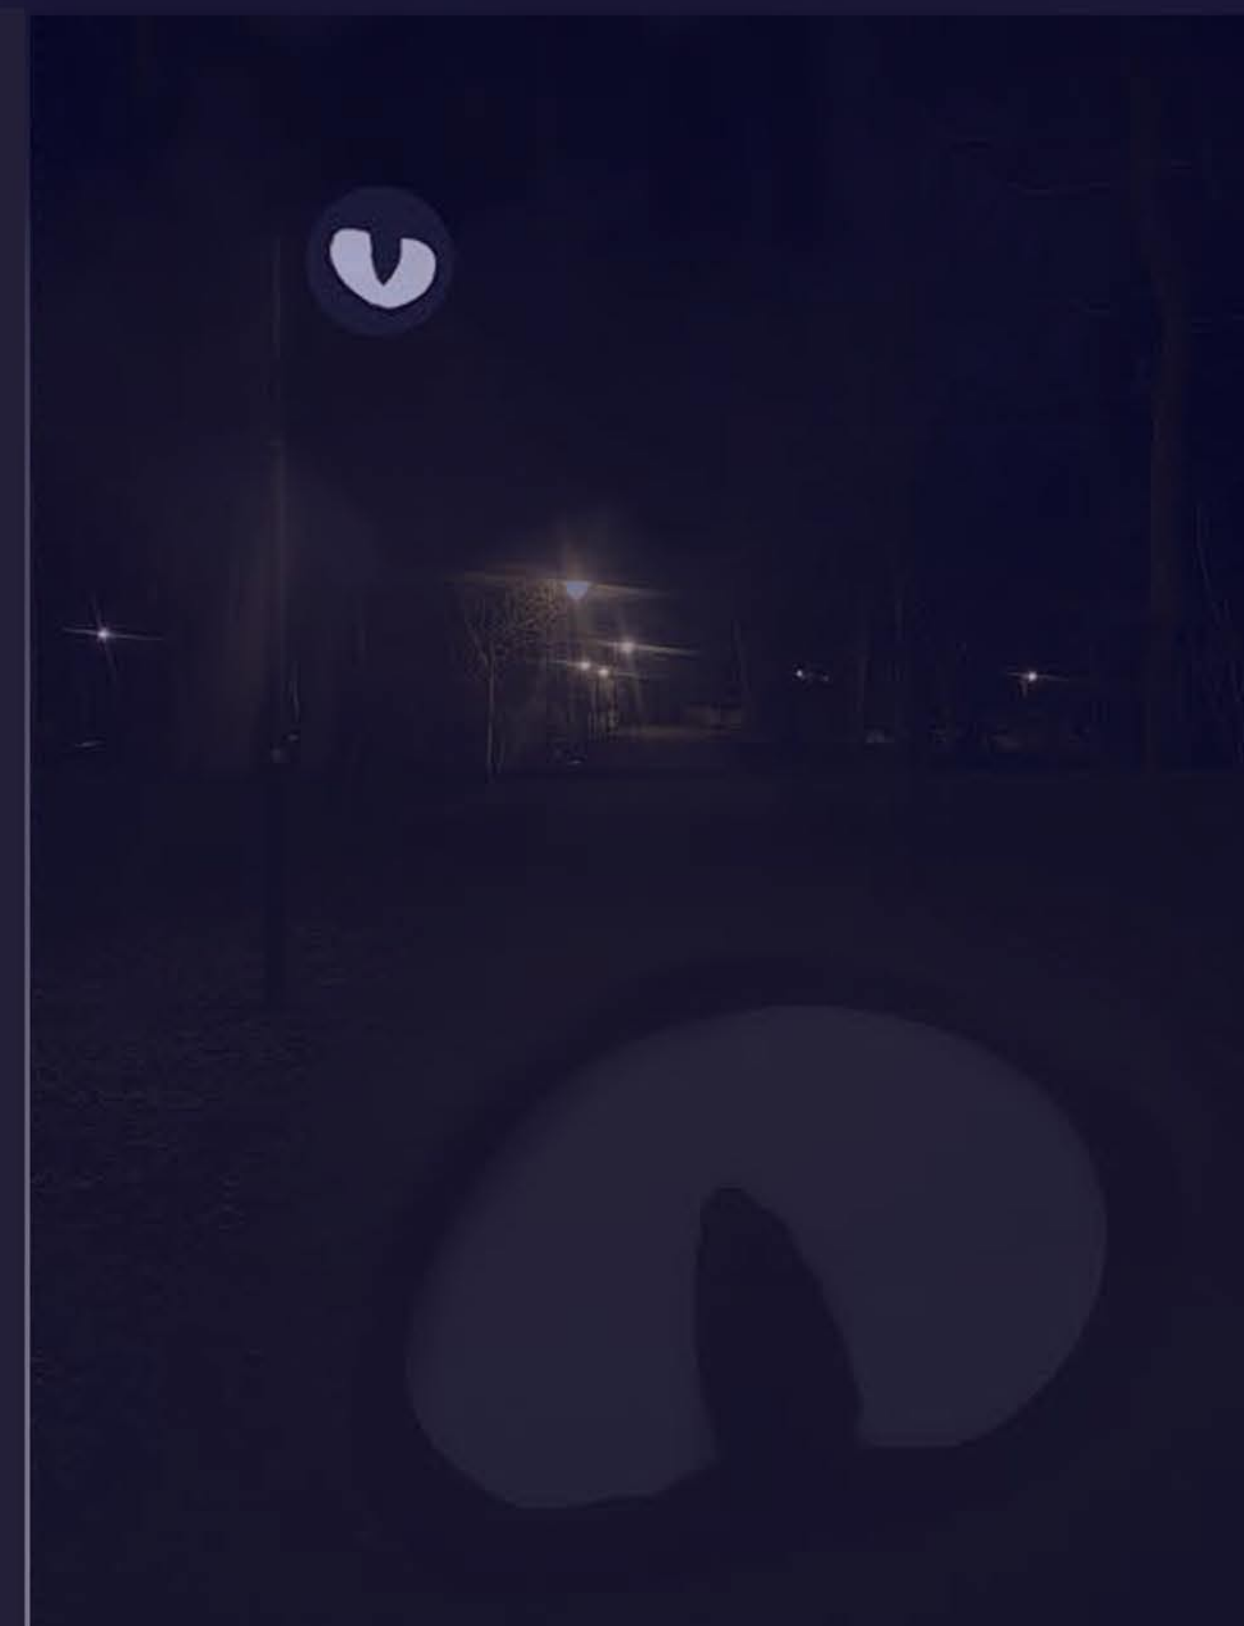

▲ Widok na iluminację 'Kocięgo Oka'. Wykorzystanie metaloplastyki w celu uzyskania formy kuli z wycięciem określonego kształtu.


Koncepcja jest inspirowana filmem 'Alicji w krainie czarów'. Przeważają w niej mało realistyczne elementy które starają się wprowadzić spacerowicza w tajemniczy i magiczny świat. Przeważają tutaj barwy chłodniejsze elementami barw ciepłych. Dzięki takim działaniom w połączeniu z ciemnymi sylwetkami drzew i krzewów oraz odbiciem lustrzanym - stawu arboretum stanie się miejscem klimatycznym, magicznym i tajemniczym oraz wywołującym uczucie niepokoju, zainteresowania i zaskoczenia jak w historii Alicji.

ZASKOCZENIE
 JESTEŚ OBSERWATOREM
 CZY OBSERWOWANYM?

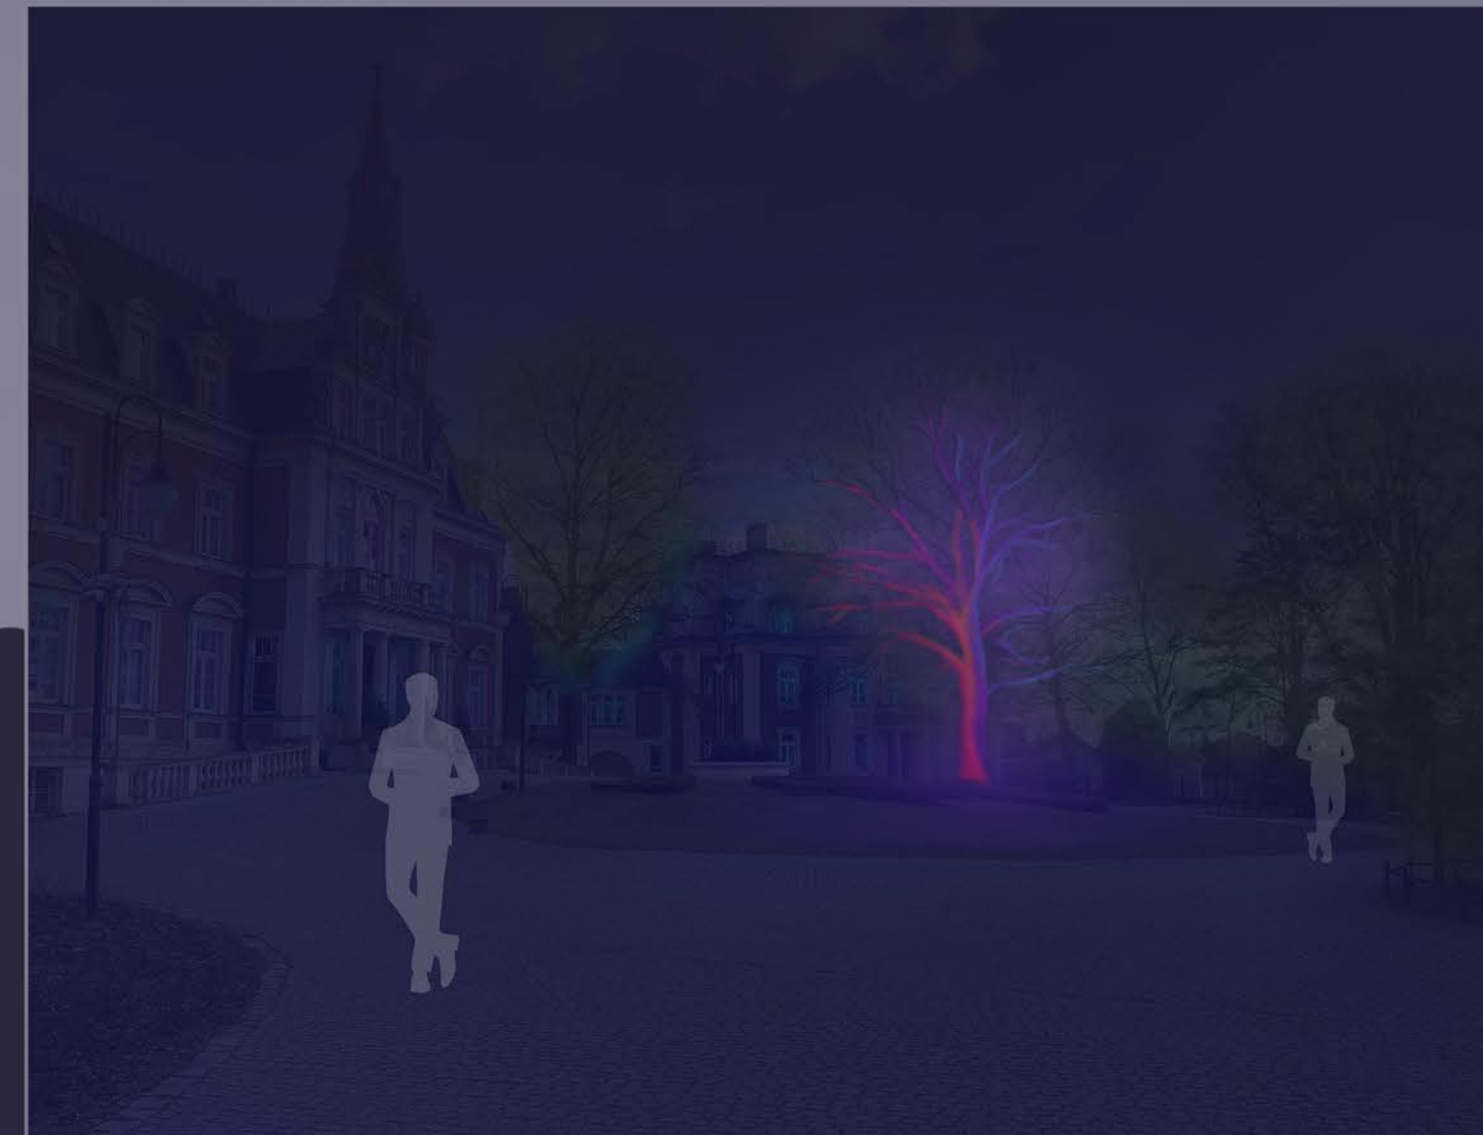


▲ Widok na iluminację drzewa obok pałacu. Za pomocą reflektorów przedstawione są na pokroju drzewa różne barwy światła.

SCENARIUSZ TRASY

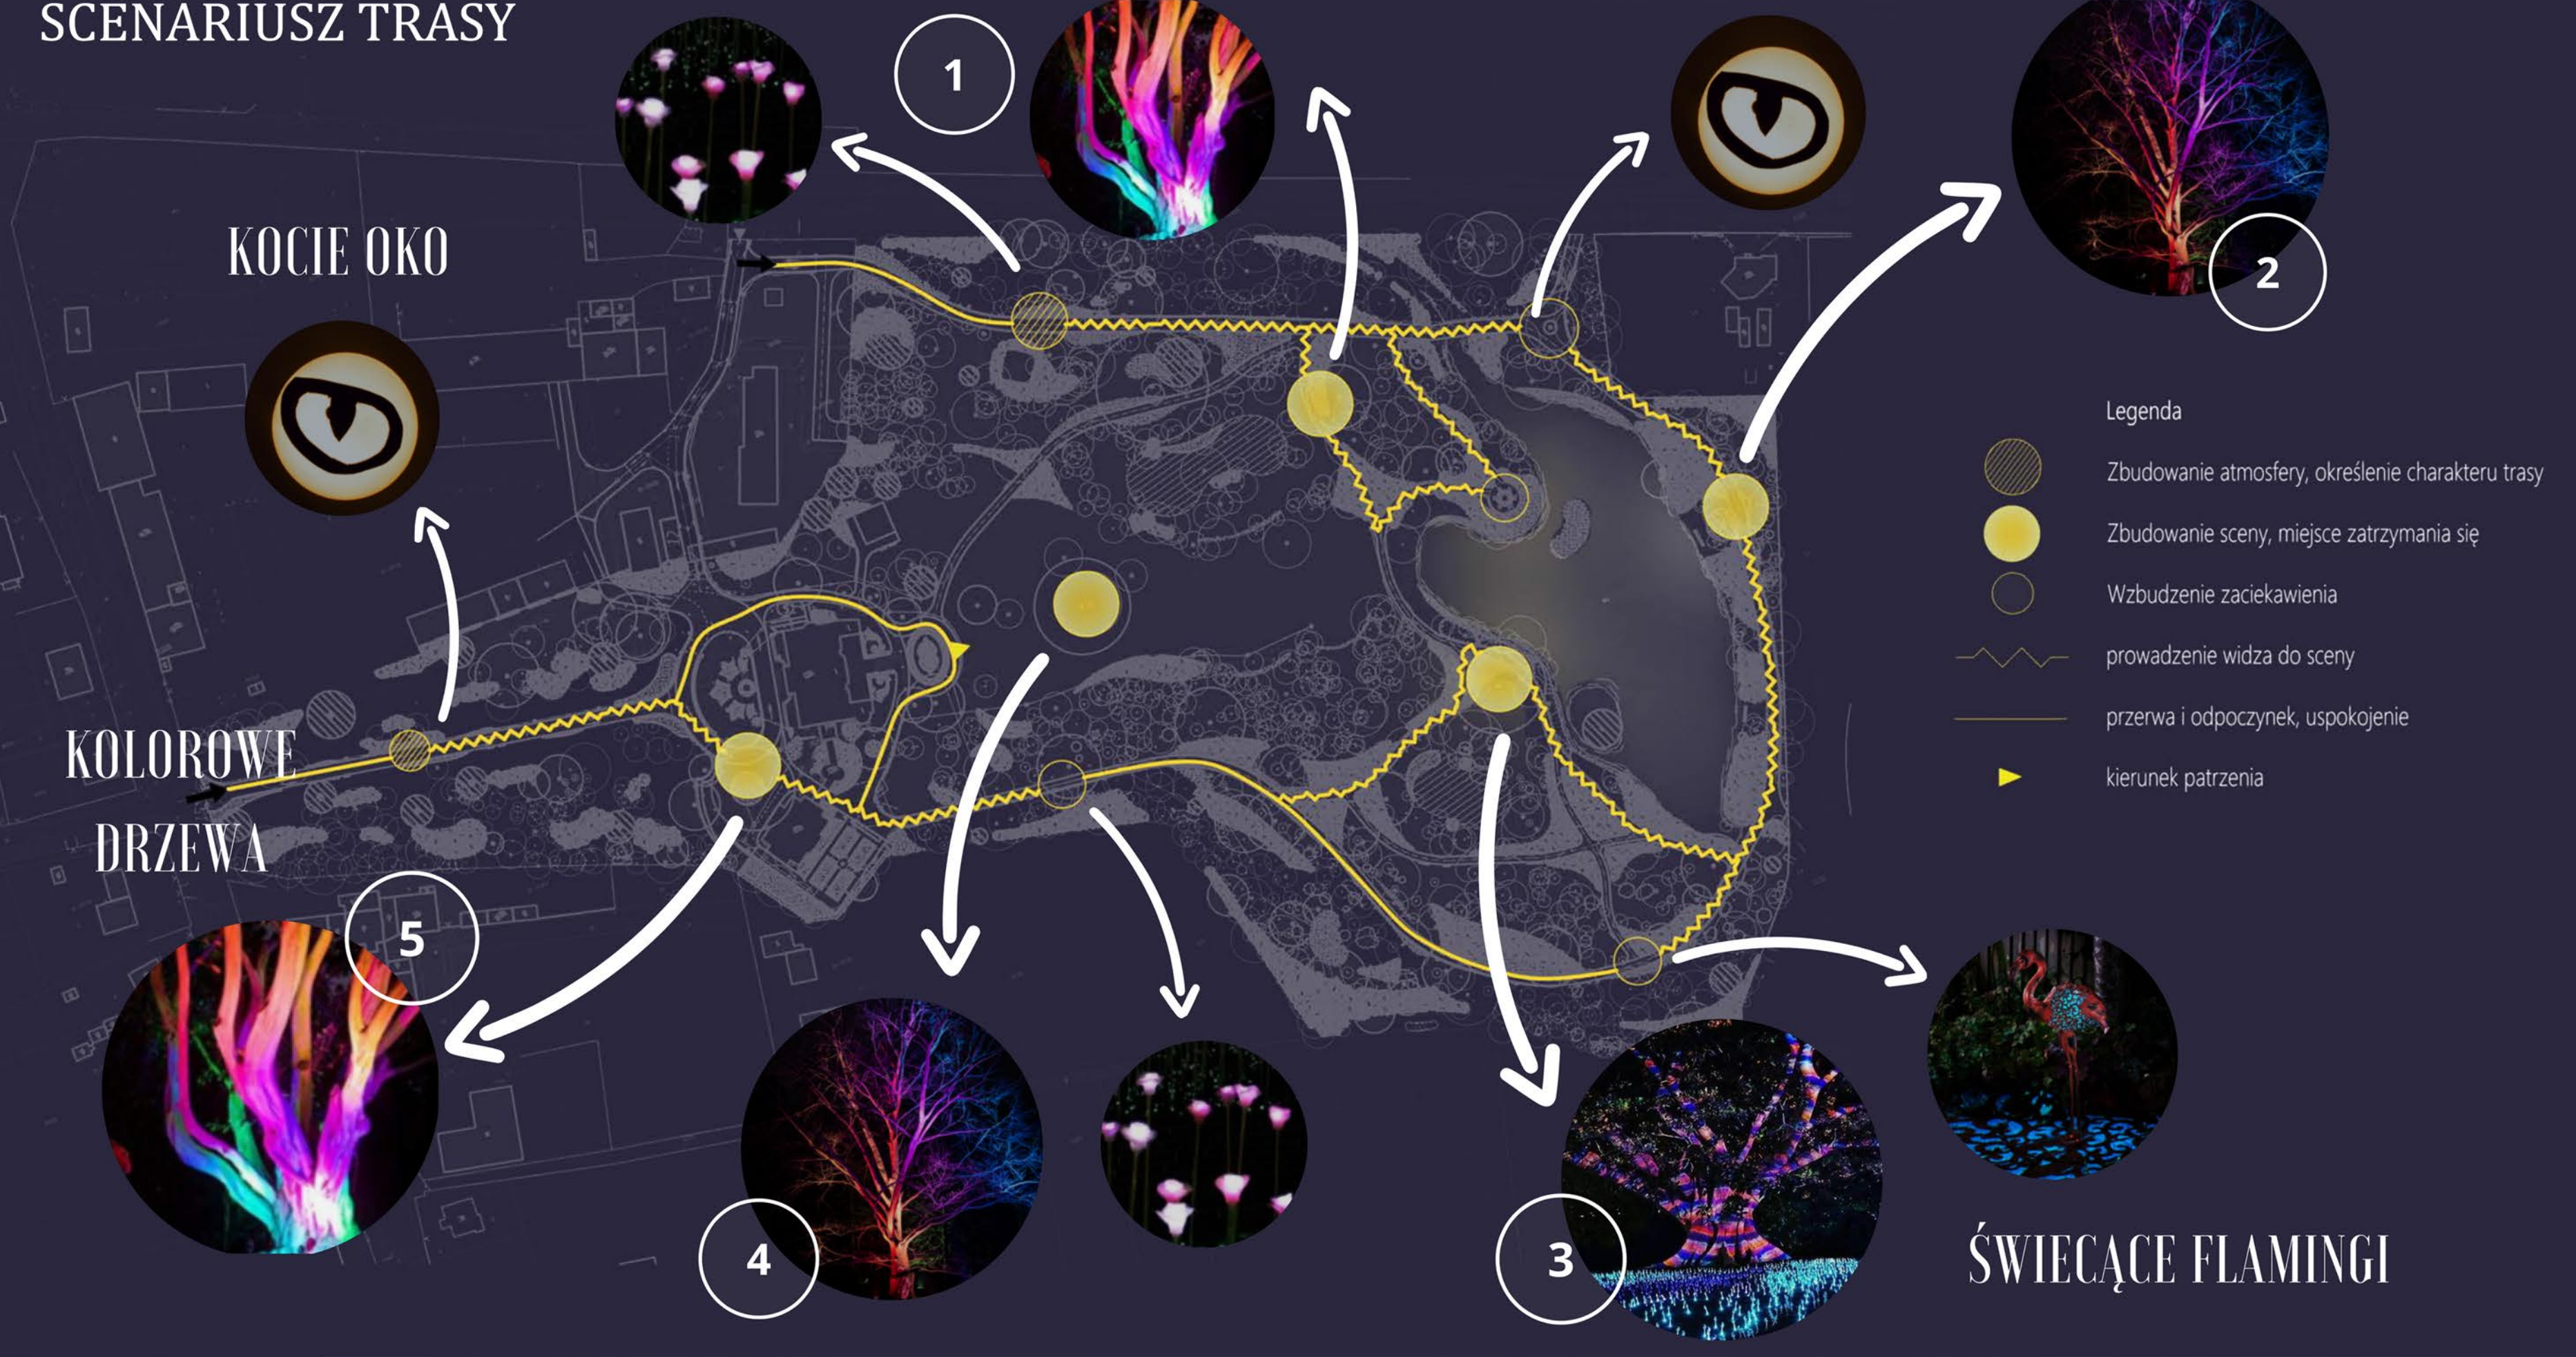

FANTASTYCZNE I ZASKAKUJĄCE
 ZWIERZĘTA W NIE OCZYWISTYM
 MIEJSCU WZBUDZĄ
 ZAINTERESOWANIE SPACEROWICZÓW

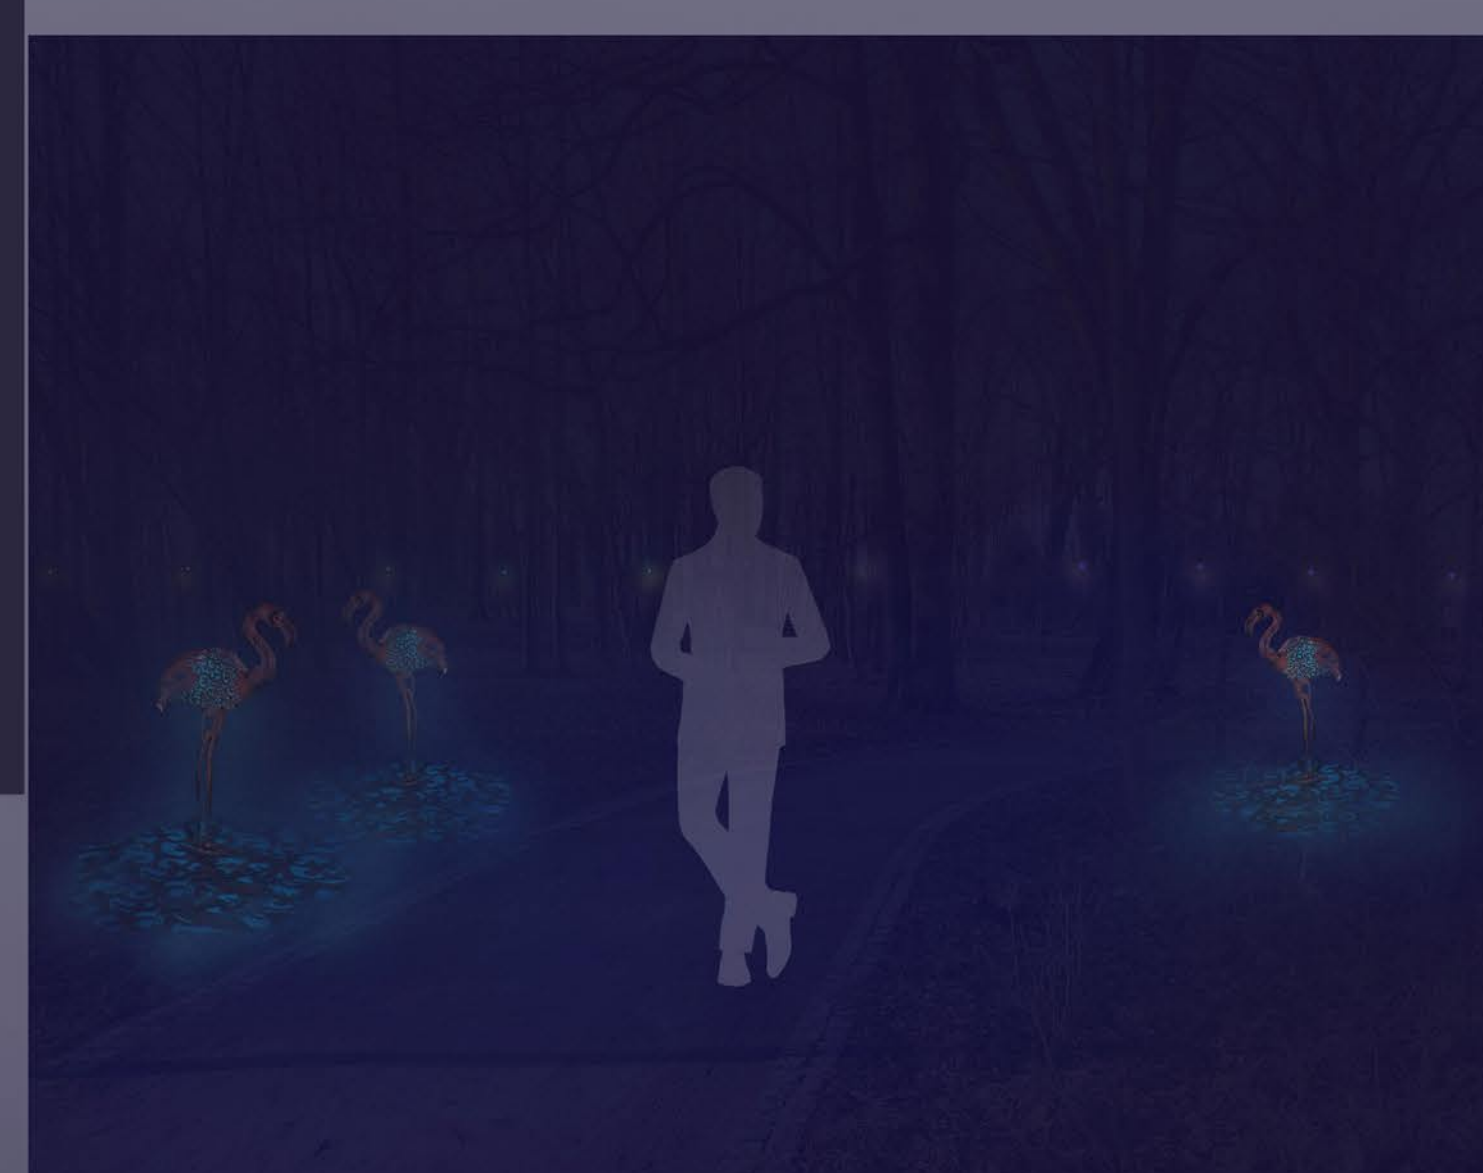

▲ Widok na ścieżkę z iluminacjami w postaci flamingów. Gotowe elementy oświetleniowe z ażurowymi częściami

CHARAKTERYSTYCZNE PRZEKROJE

